


# NYE AKER SYKEHUS - TEKNISKE TEGNINGER VEG

## REGULERINGSPLAN

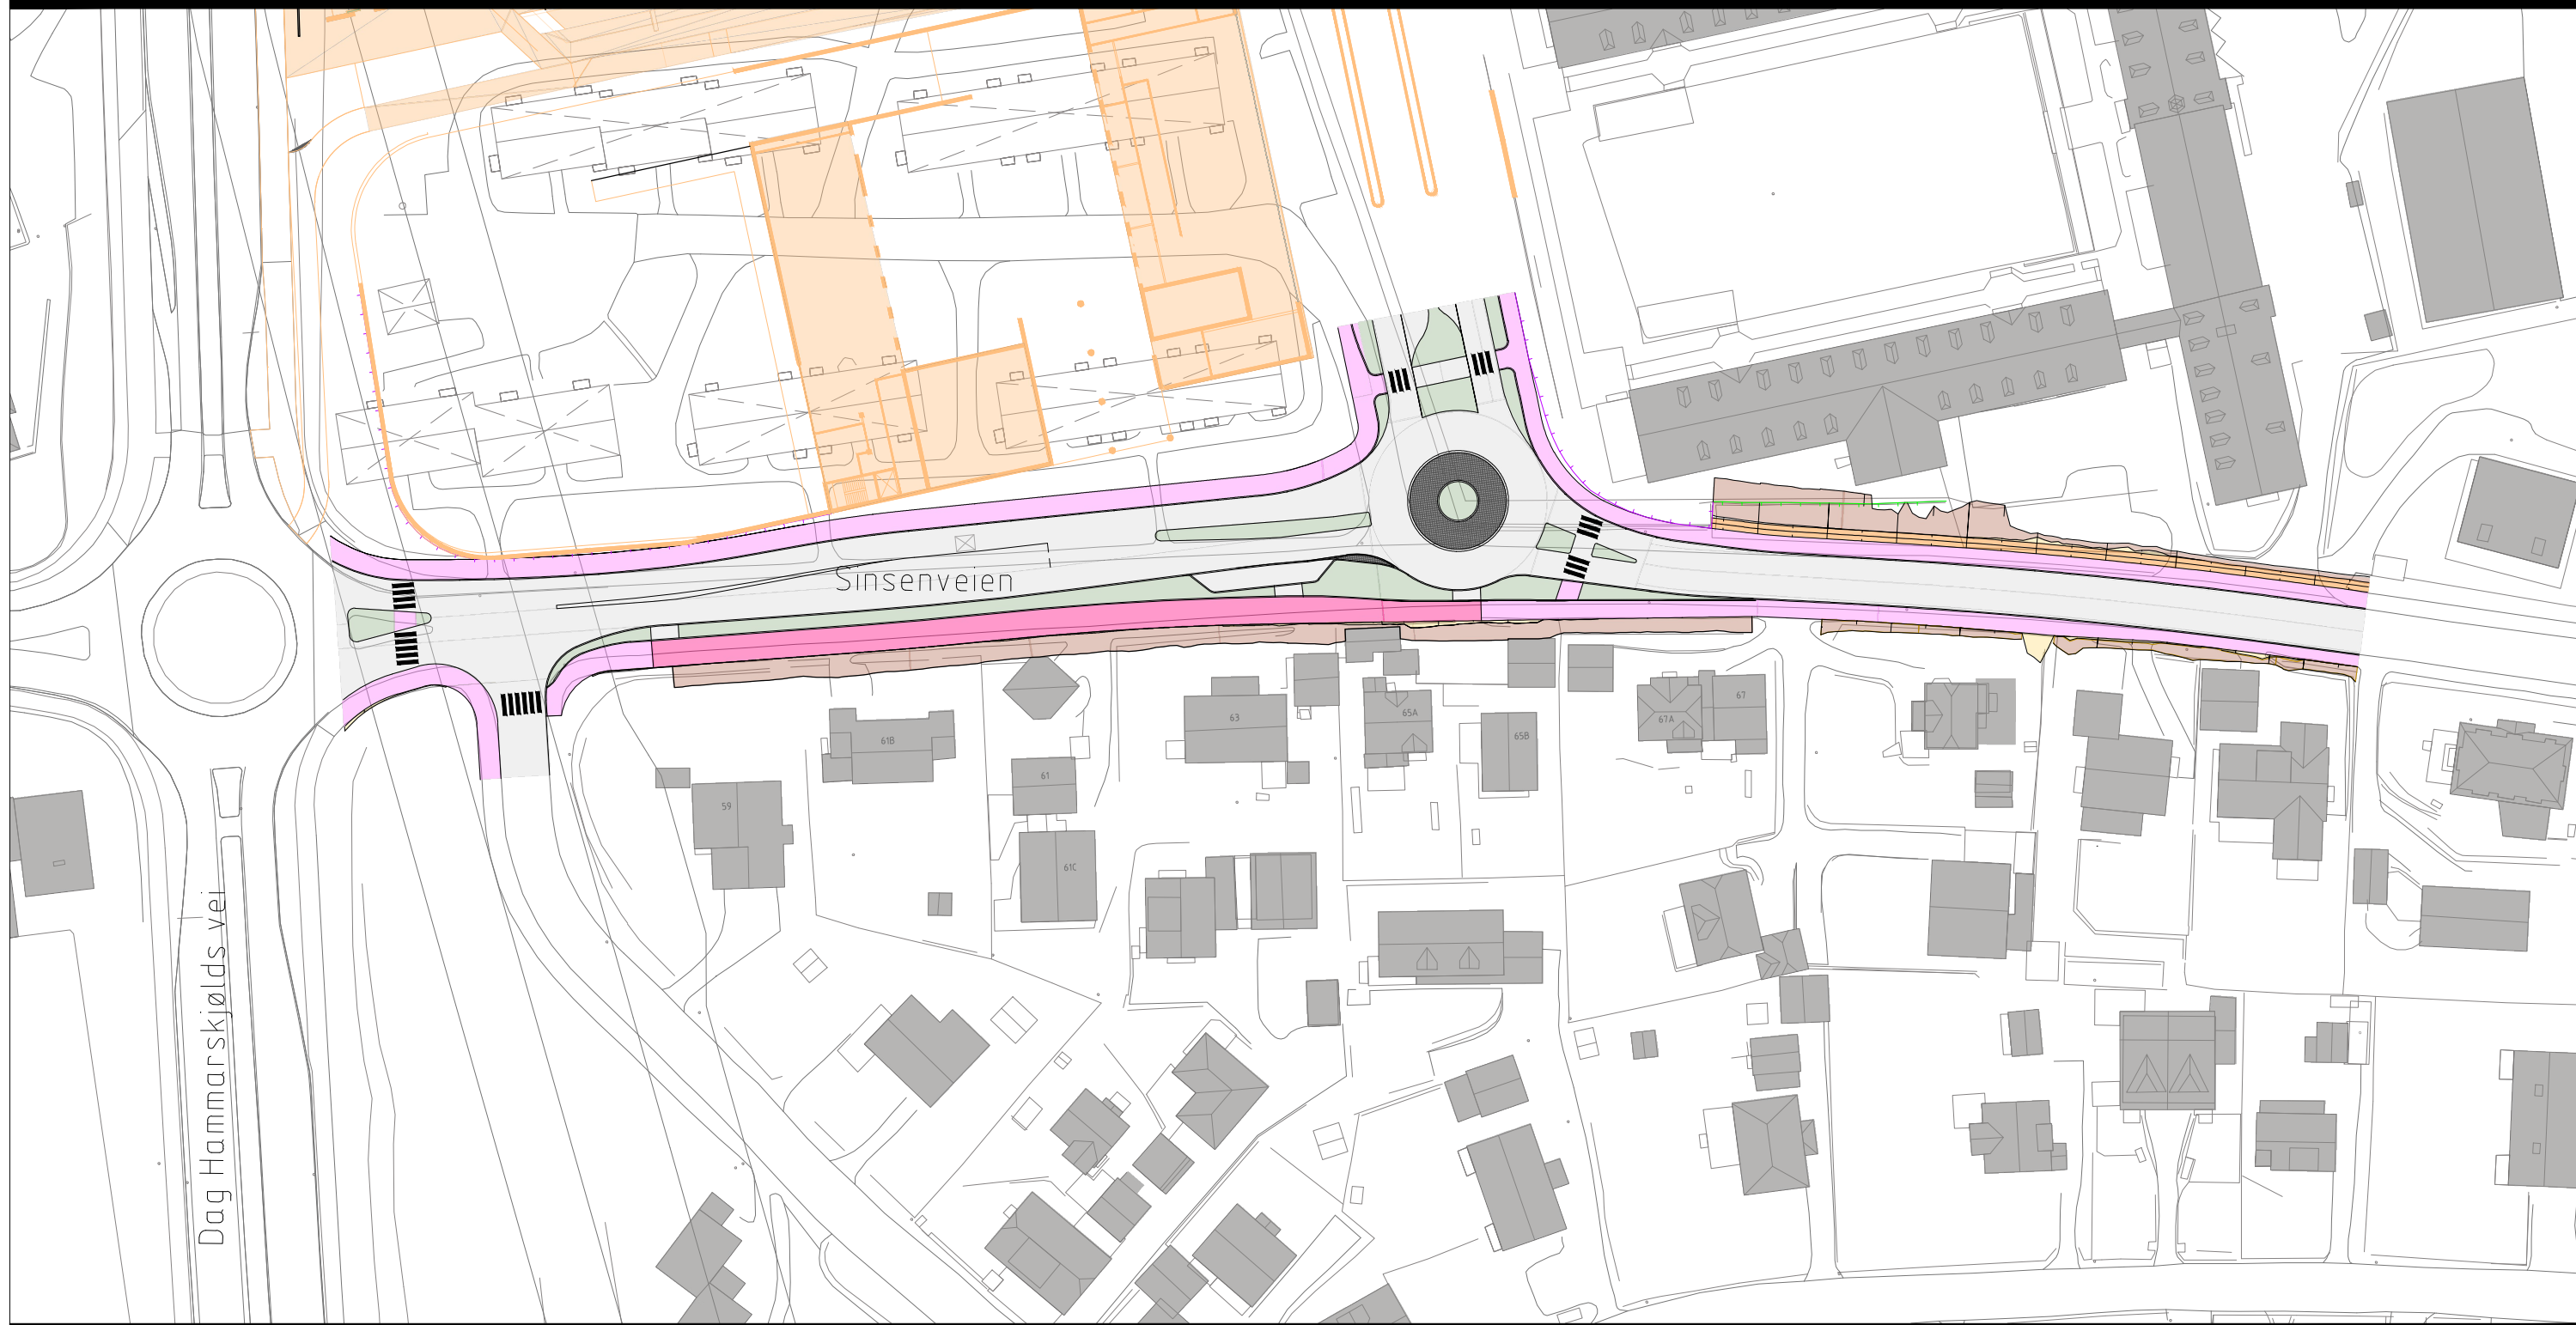

Dato: 21.01.2022



Utarbeidet av TEAM  AKER

# Tegningsliste



Prosjekt: Nye Aker sykehus

Liste nr.  
Ajour pr.1  
21.01.2022

Tegn.nr.	Tegningstittel	Tegningsdato	Merknader
A001	Forside	21.01.2022	
A002	Tegningsliste	21.01.2022	
C001	Plan og profil, Sinsenveien, veimodell 23900	21.01.2022	
C002	Plan og profil, Sinsenveien veimodell 24000	21.01.2022	
F001	Normalprofil, Sinsenveien, veimodell 23900	21.01.2022	
F002	Normalprofil, Sinsenveien, veimodell 71000	21.01.2022	
F003	Normalprofil, Sinsenveien, veimodell 24000	21.01.2022	

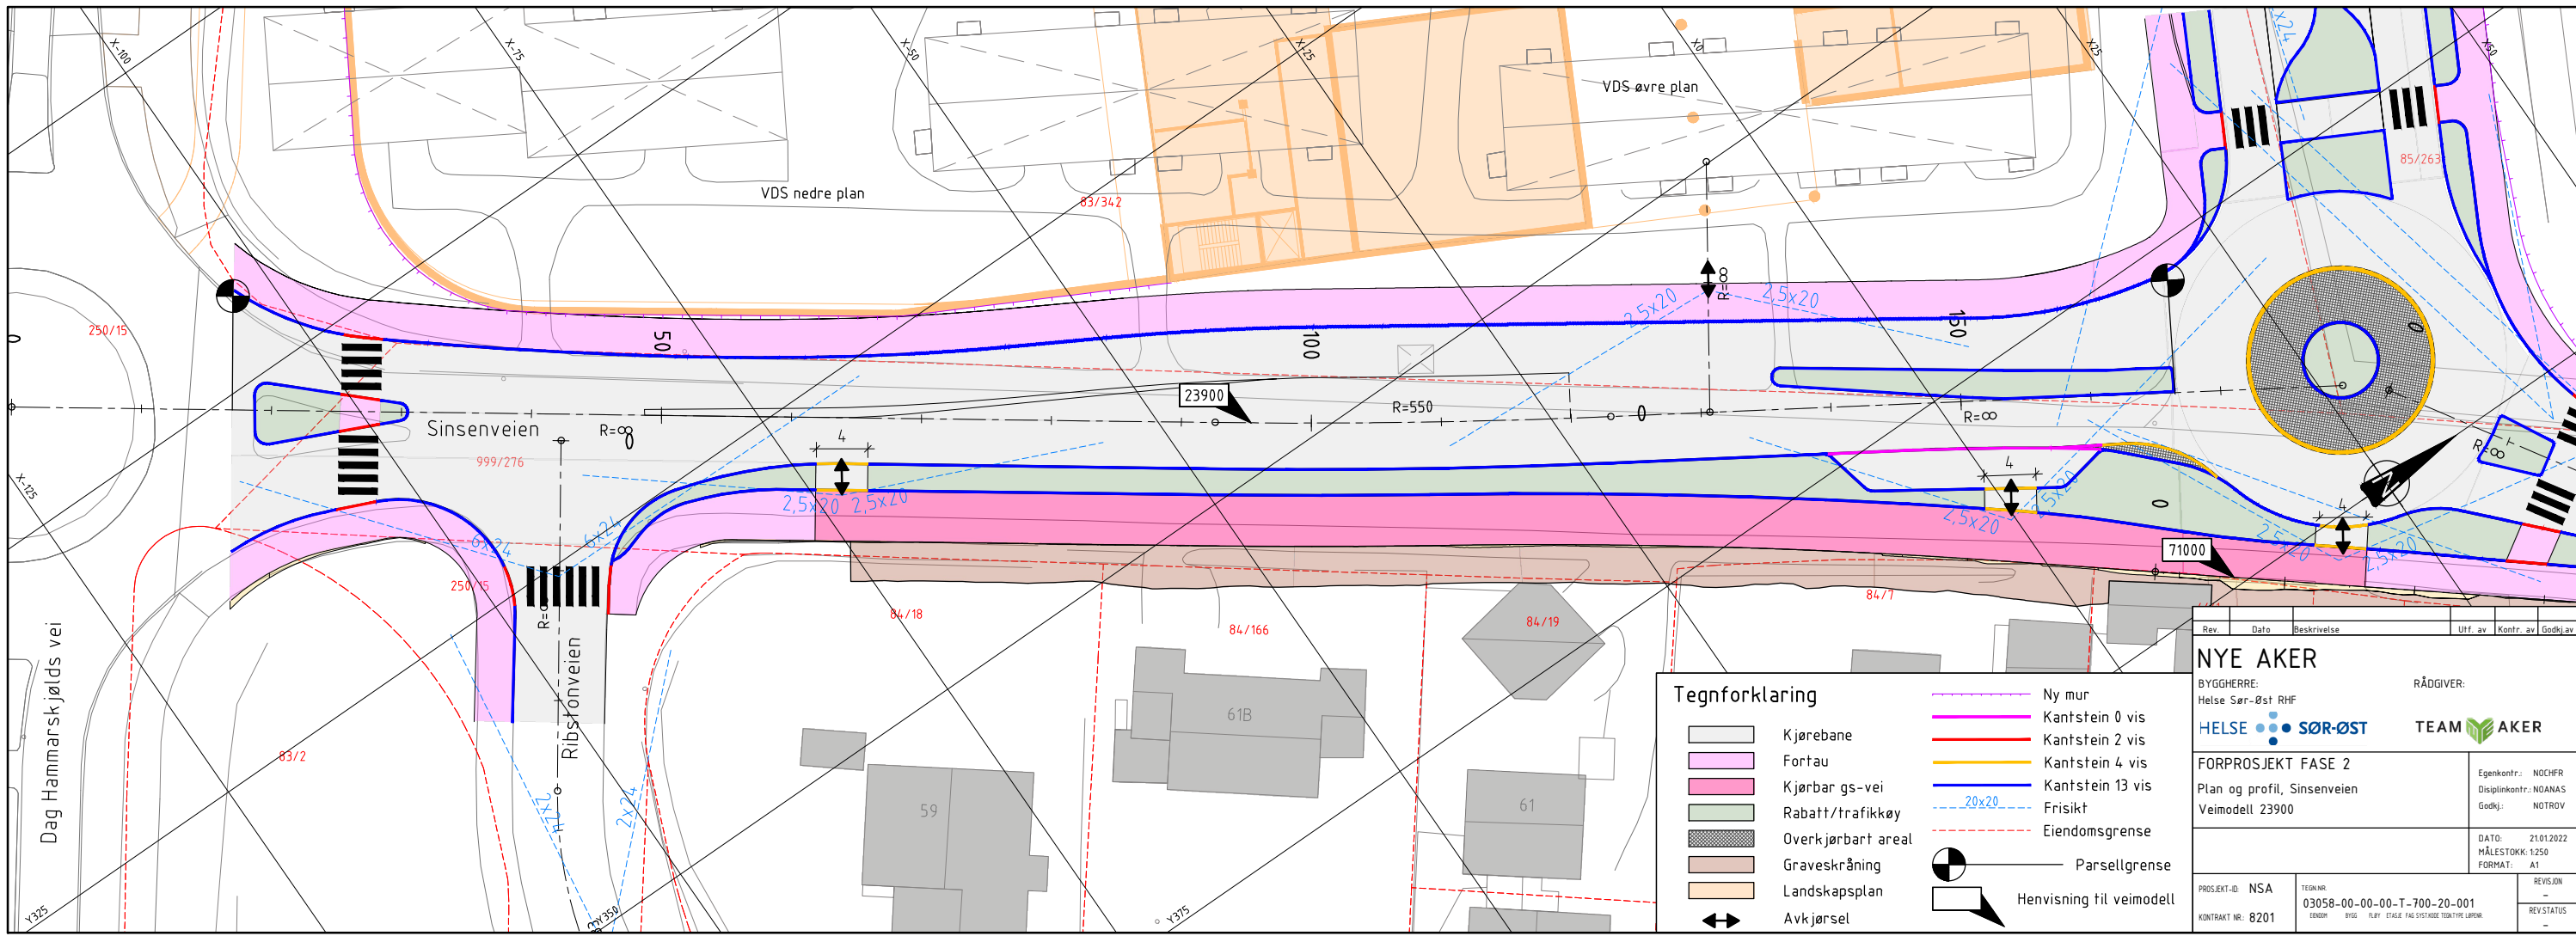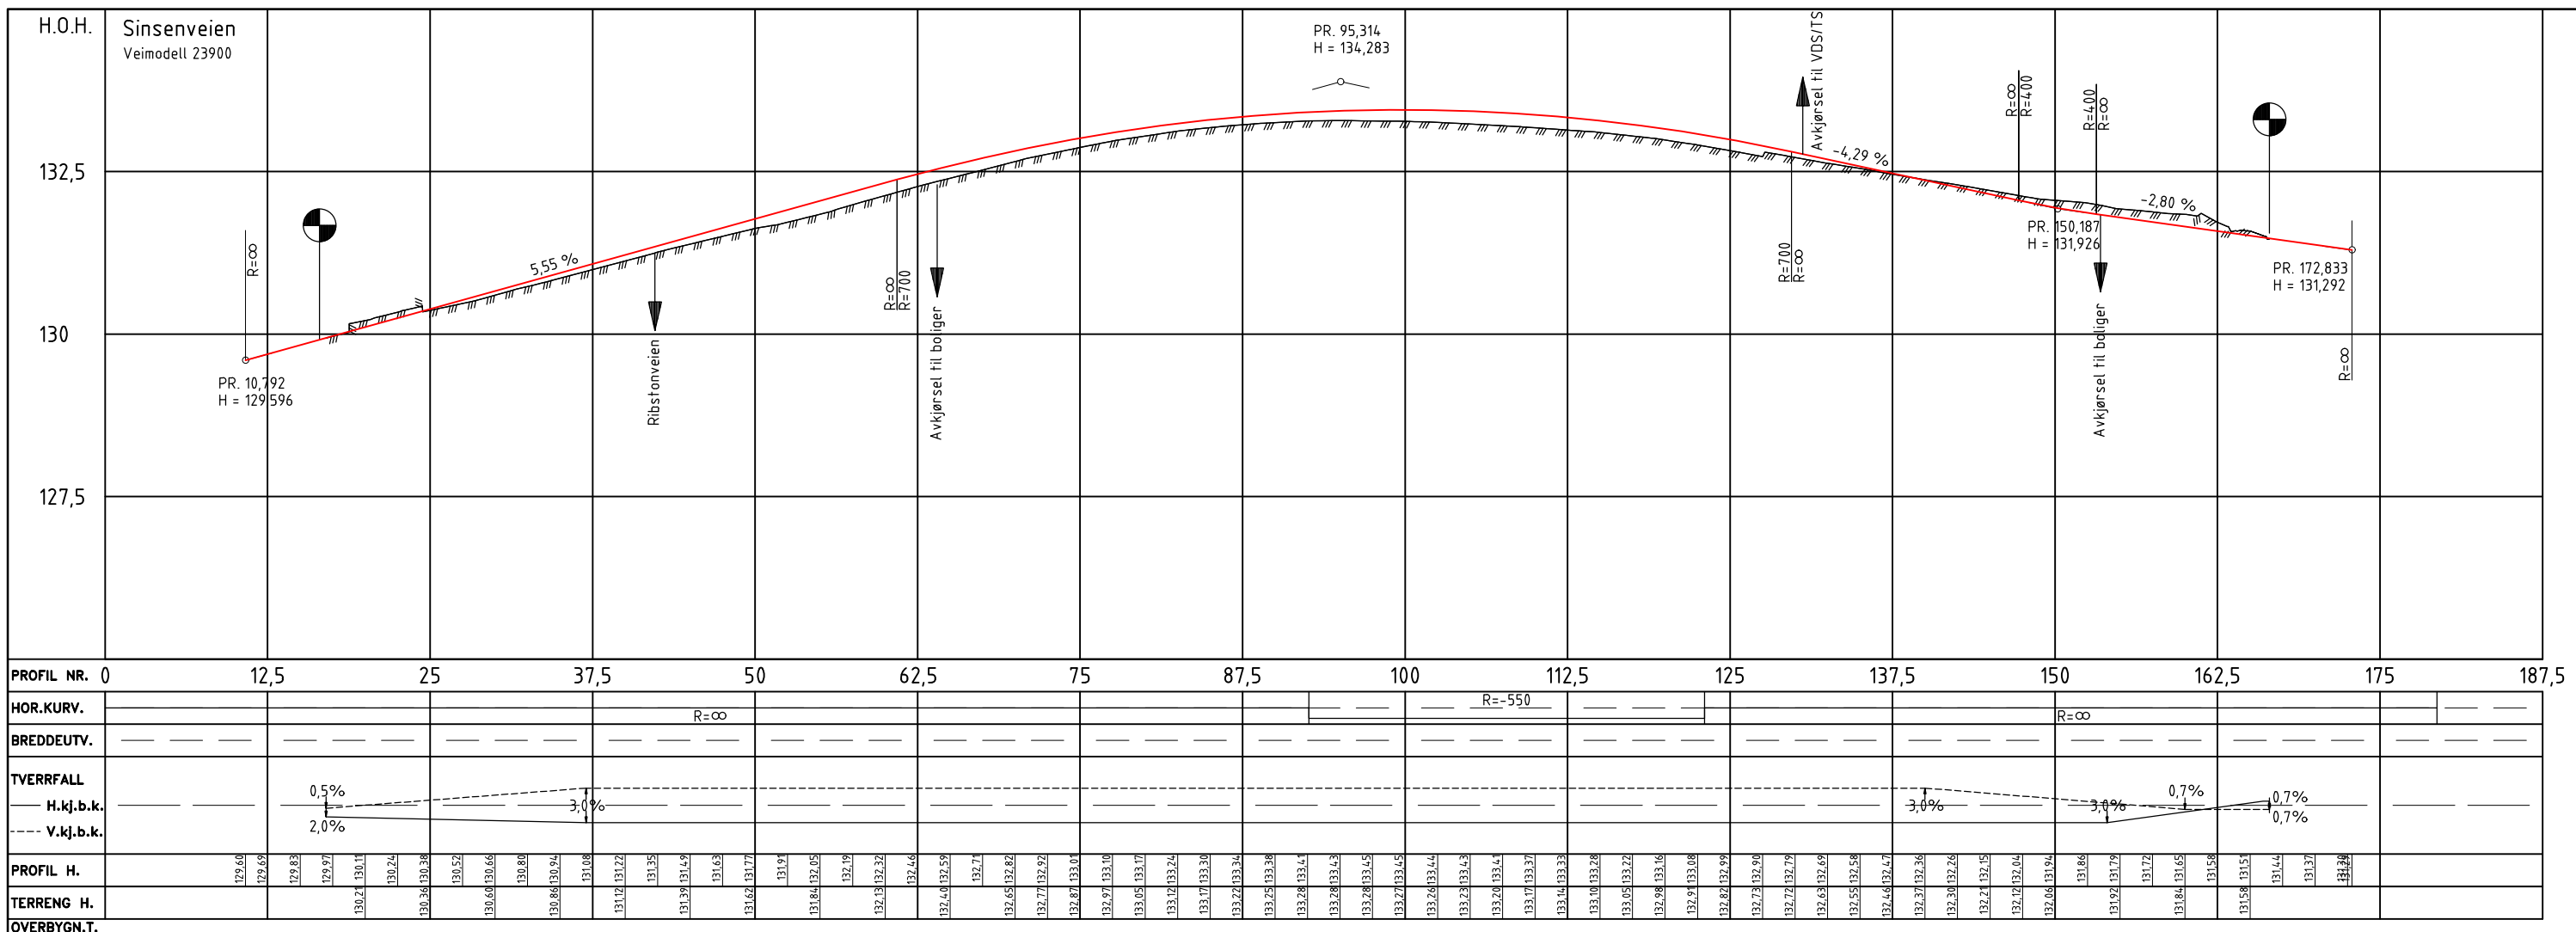




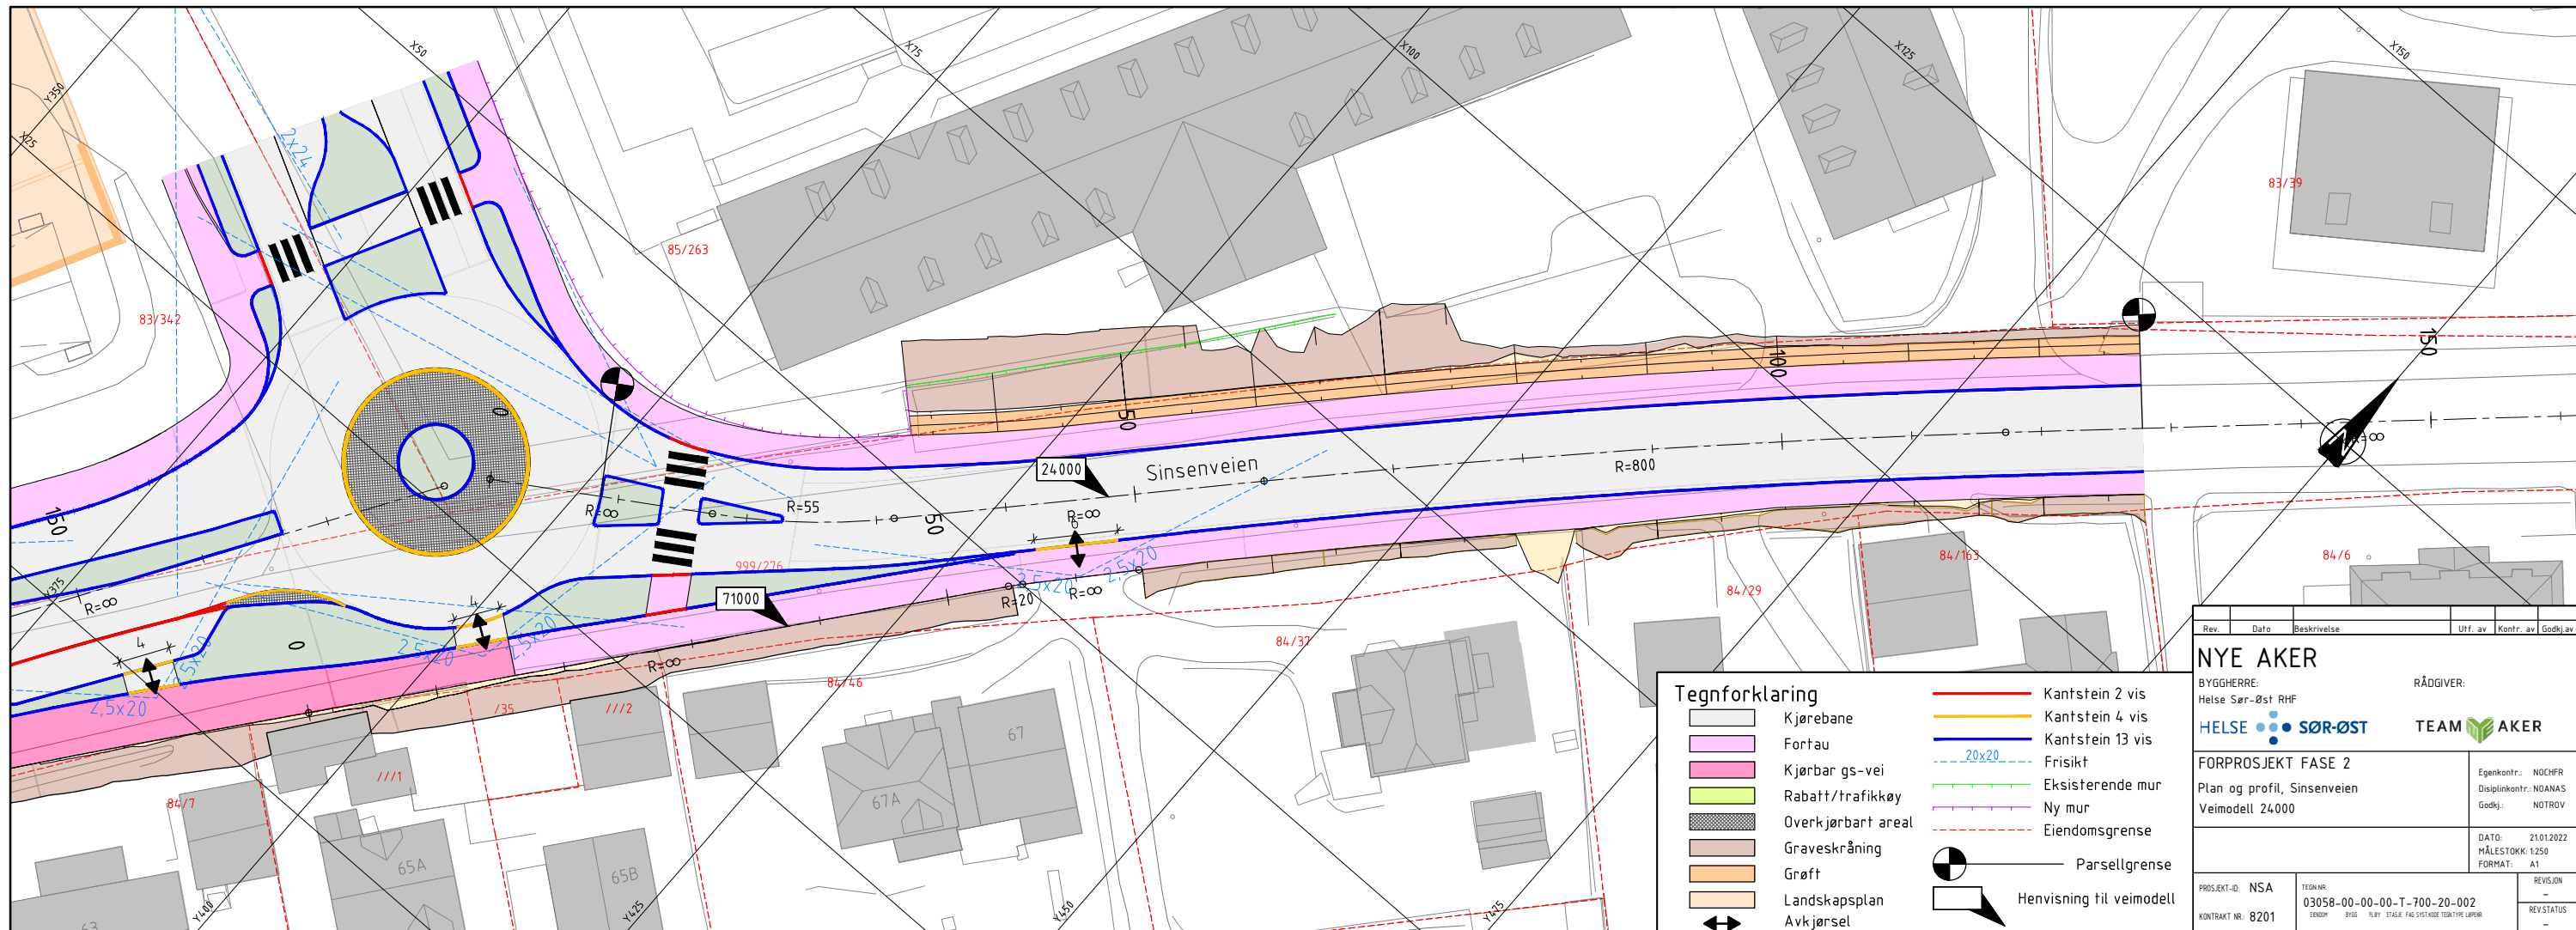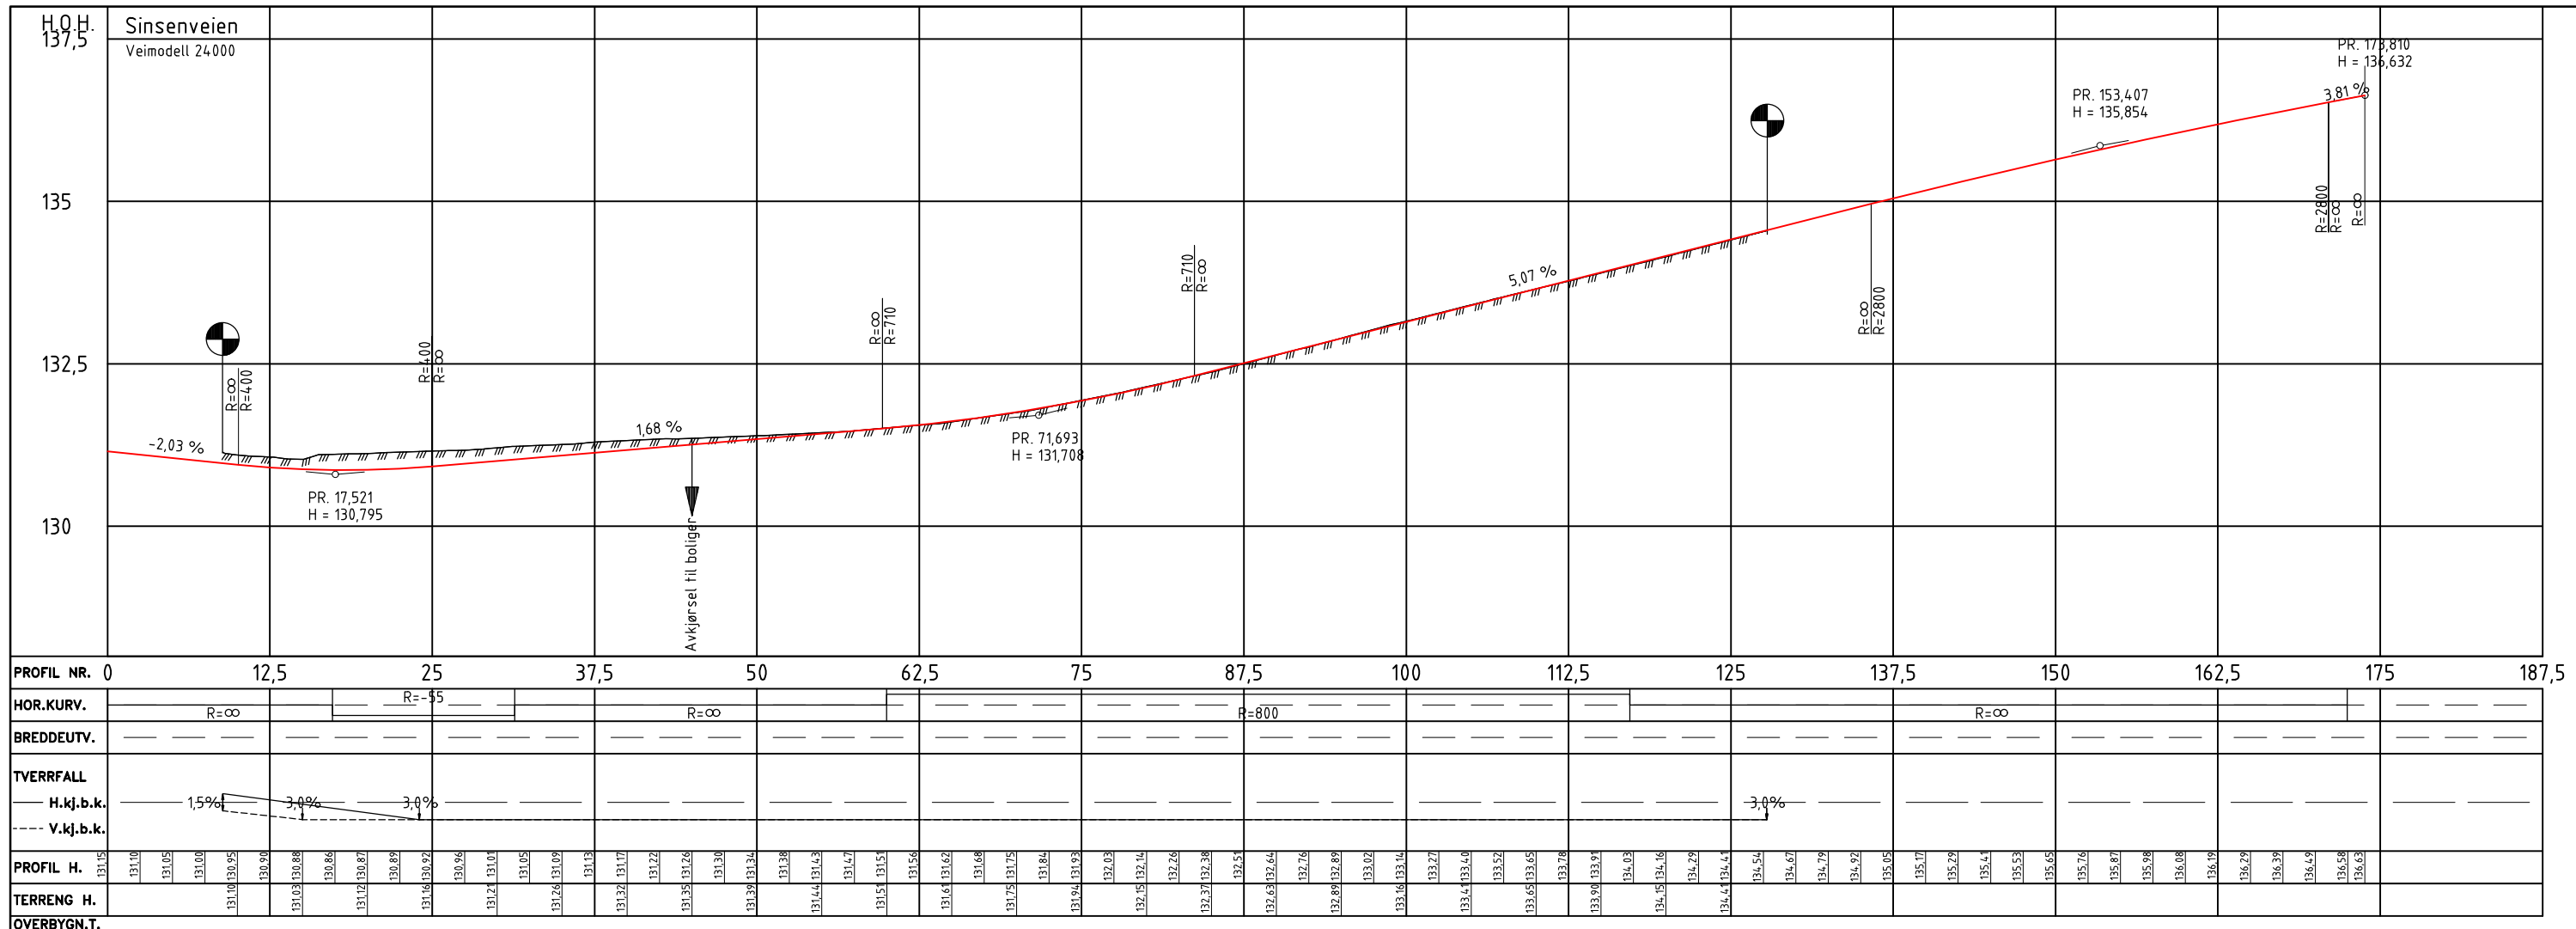


Rev.	Dato	Beskrivelse	Uff. av	Kontr. av	Godkj. av
<b>NYE AKER</b> BYGGHERRER: Helse Sør-Øst RHF RÅDGIVER: TEAM AKER <b>HELSE SØR-ØST</b> <b>TEAM AKER</b>					
FORPROSJEKT FASE 2			Egenkontr.: NOCHFR		
Plan og profil, Sinsenveien			Disiplinkontr.: NOANAS		
Veimodell 24.000			Godkj.: NOTROV		
PROSJEKT-ID: NSA			DATO: 21.01.2022		
TEGNNR: 03058-00-00-T-700-20-002			MÅLESTOKK: 1:250		
KONTRAKT NR: 8201			REVISJON: -		
REVISJON: -			REVSTATUS: -		

Sinsenveien  
CL 23900

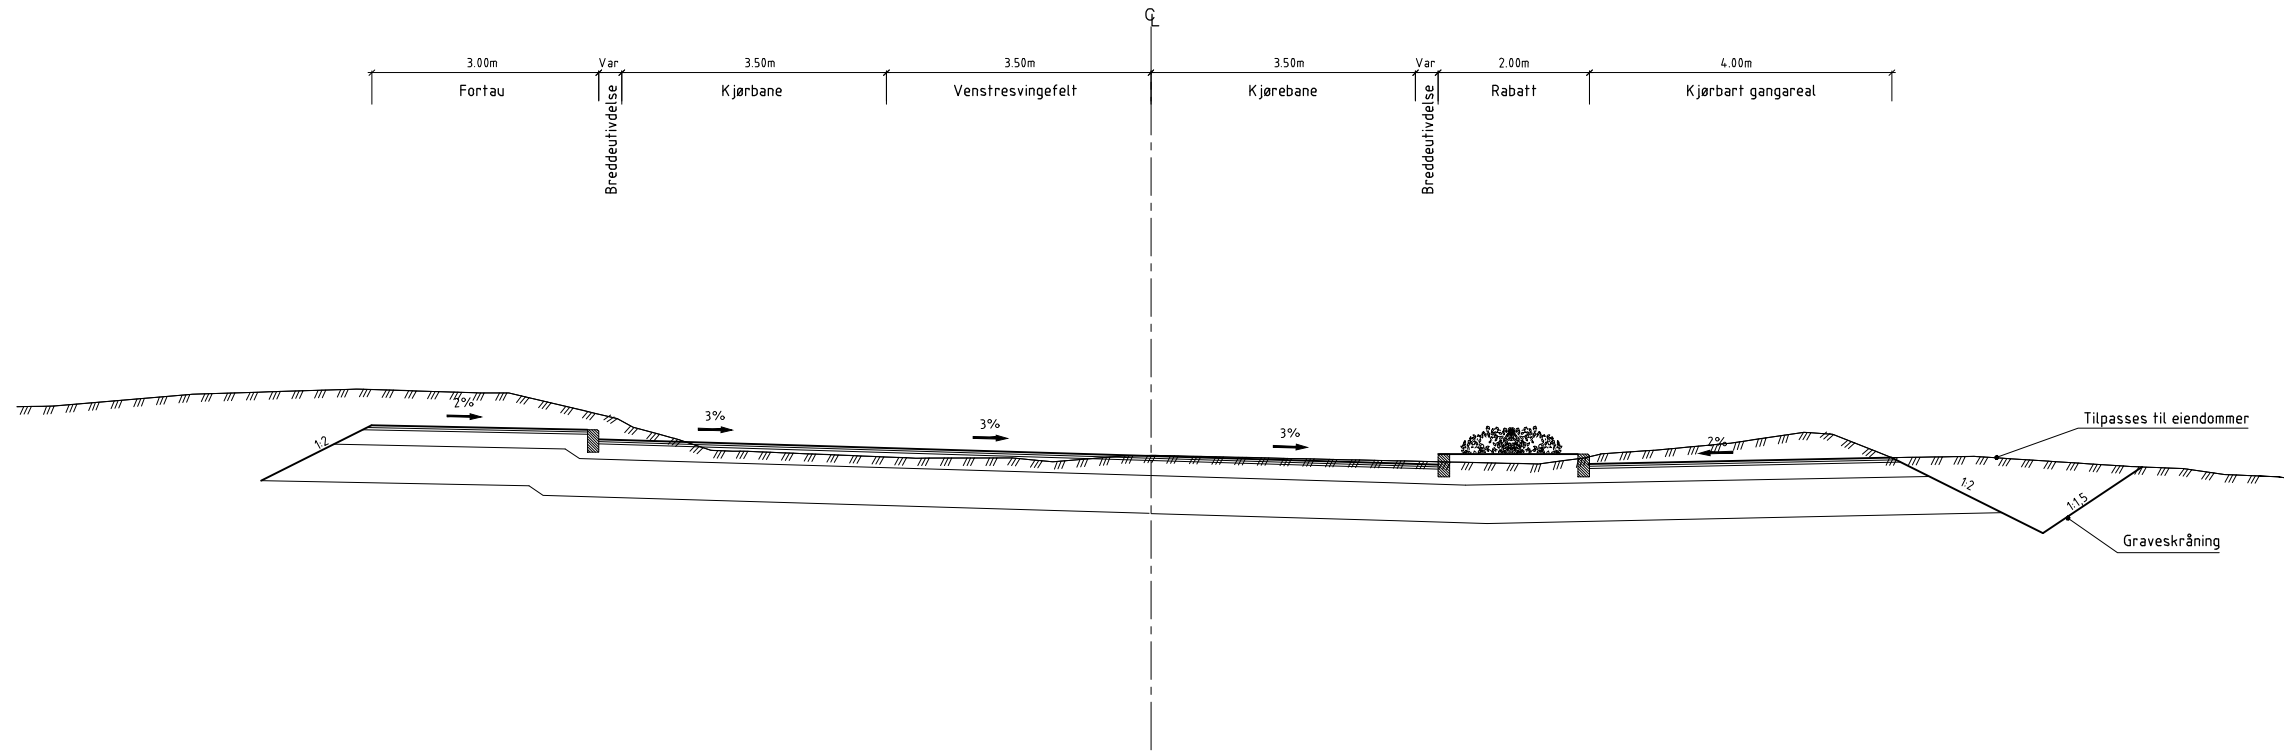


Sinsenveien  
CL 23900, profil 140-160

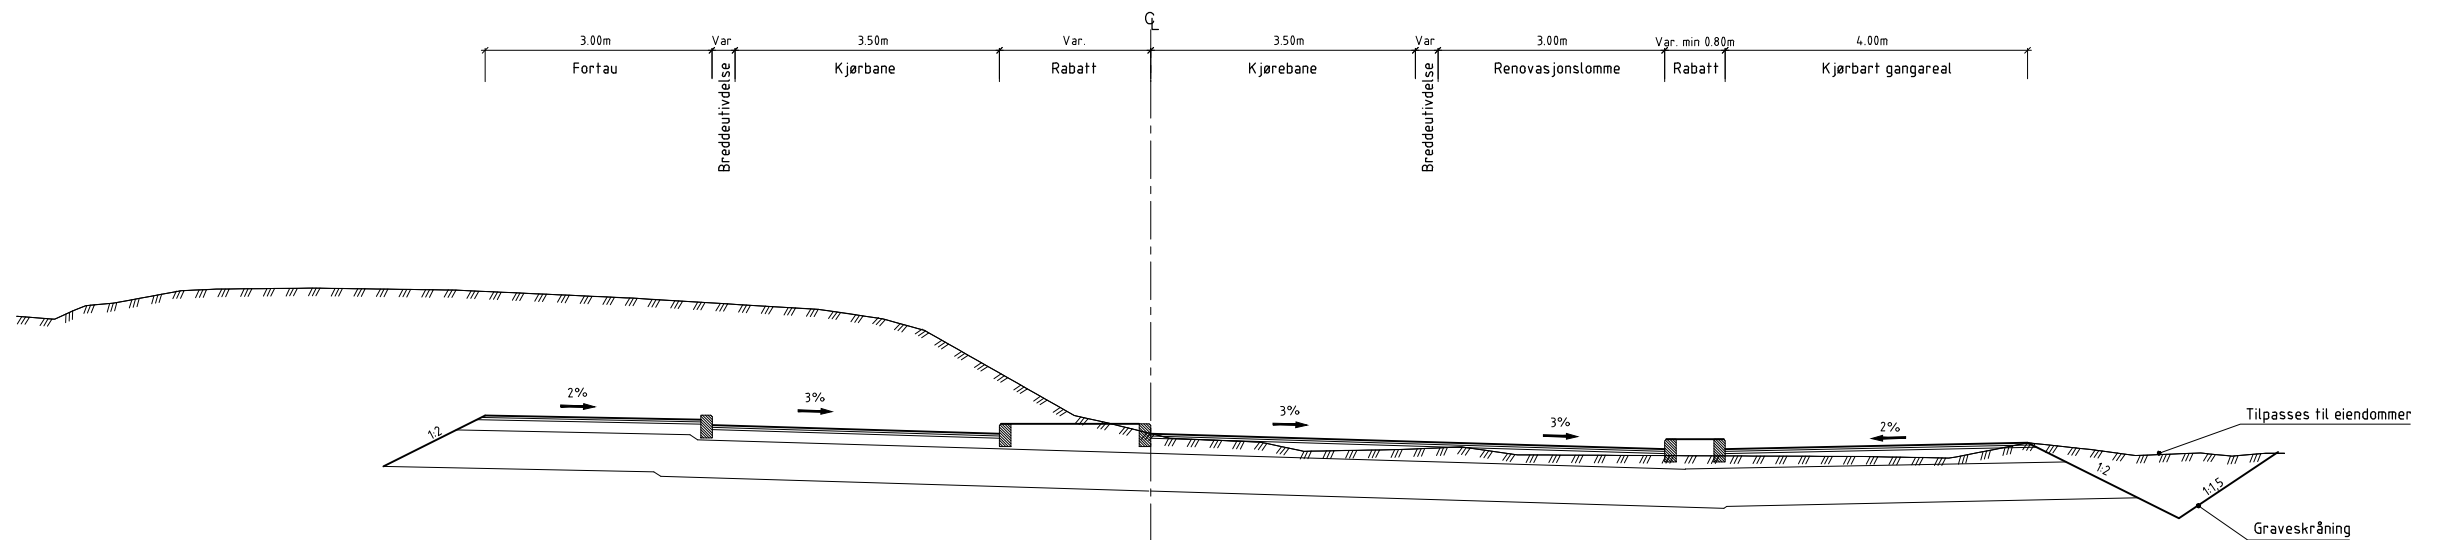


Rev.	Dato	Beskrivelse	Utf. av	Kontr. av	Godt. av
<p><b>NYE AKER</b>            BYGGHERRE: Helse Sør-Øst RHF            RÅDGIVER: TEAM AKER</p>					
<p>FORPROSJEKT FASE 2            Normalprofil, Sinsenveien            Veimodell 23900</p>				<p>Egenkontr.: NOCHFR            Disiplinkontr.: NOANAS            Godkj.: NOTROV</p>	
<p>PROSJEKT-ID: NSA            KONTRAKT NR: 8201</p>				<p>TEGNING: 03058-00-00-00-T-700-40-001            ENDR: BYGG PLAN ETAGE FAG SISTEDEL TILTRUPP LØSN</p>	
<p>DATE: 21.01.2022            MÅLSTOKK: 1:50            FORMAT: A1</p>				<p>REVISJON: -            REVSTATUS: -</p>	



Sinsenveien  
CL 24000, profil 0 - 33

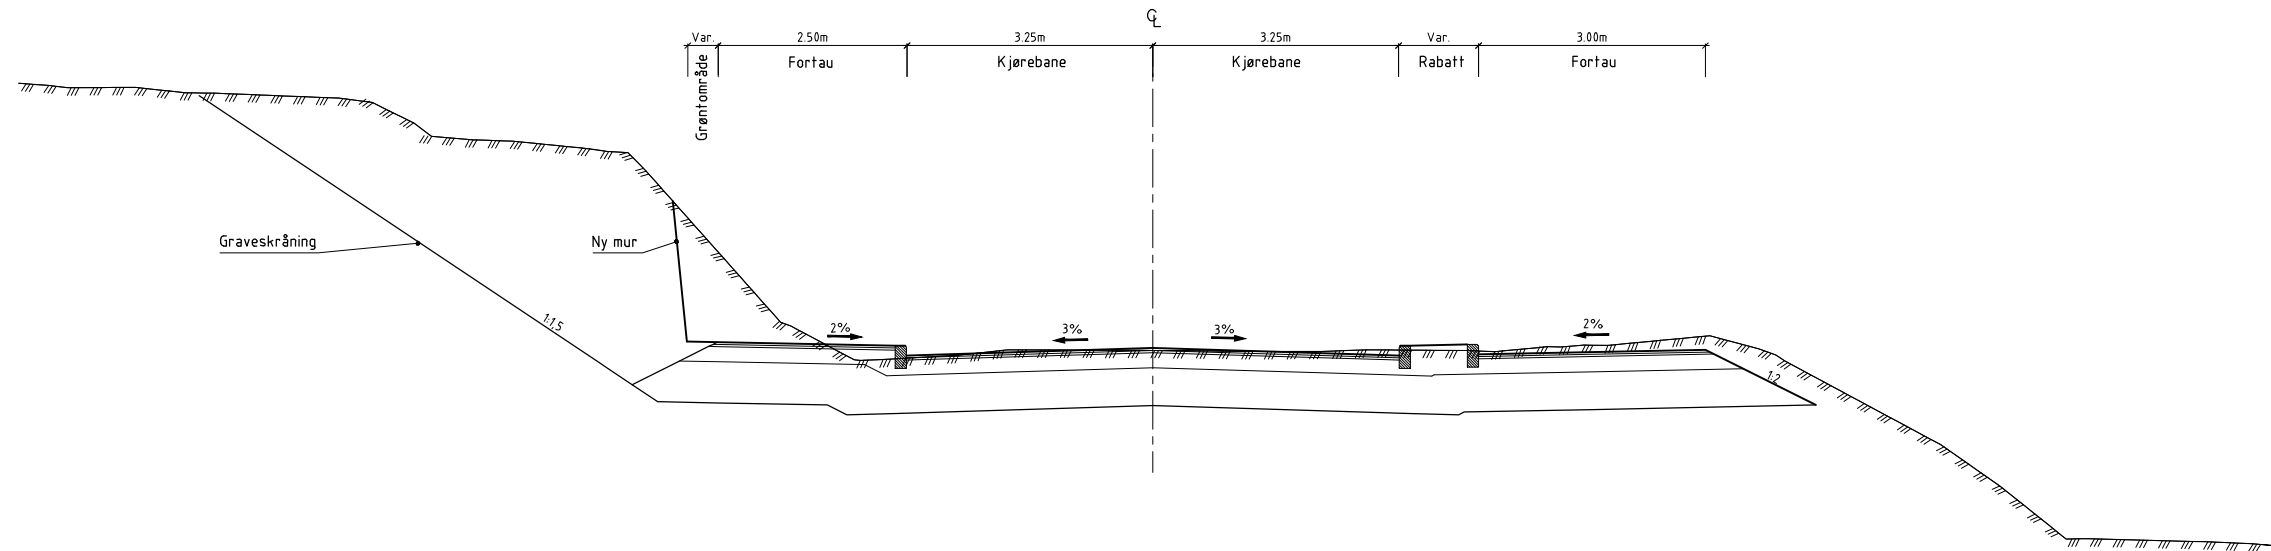

Sinsenveien  
CL 24000, profil 33 - 66

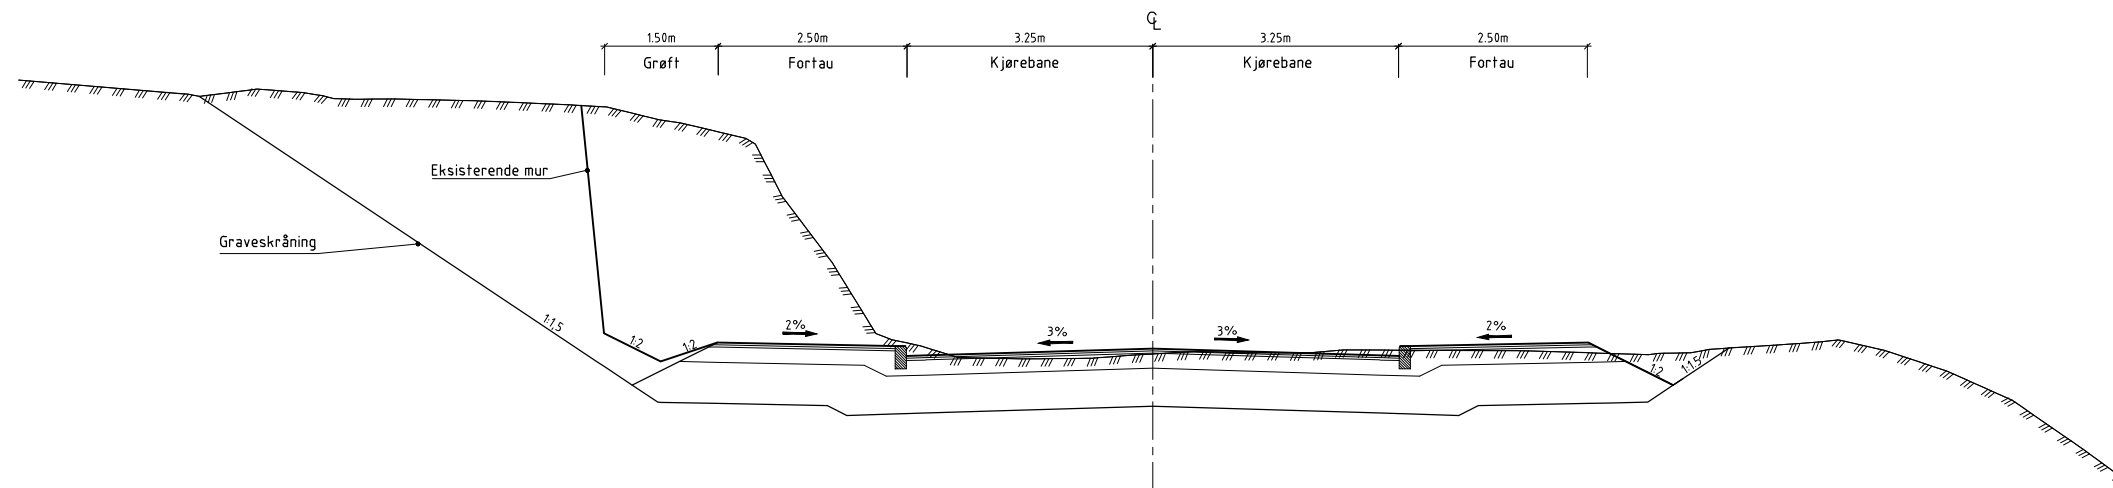

Rev.	Dato	Beskrivelse	Utf. av	Kontr. av	Godkj. av
<p><b>NYE AKER</b>            BYGGHERR: Helse Sør-Øst RHF            RÅDGIVER: HELSE SØR-ØST TEAM AKER</p>					
<p>FORPROSJEKT FASE 2            Normalprofil, Sinsenveien            Veimodell 24000</p>				<p>Egenkontr.: NOCHFR            Disiplinkontr.: NOANAS            Godkj.: NOTROV</p>	
<p>PROSJEKT-ID: NSA            KONTRAKT NR: 8201</p>				<p>TEGNING: 03058-00-00-00-T-700-40-003            REVISJON: -            REVSTATUS: -</p>	
<p>DATE: 21.01.2022            MÅLSTOKK: 1:50            FORMAT: A1</p>					