



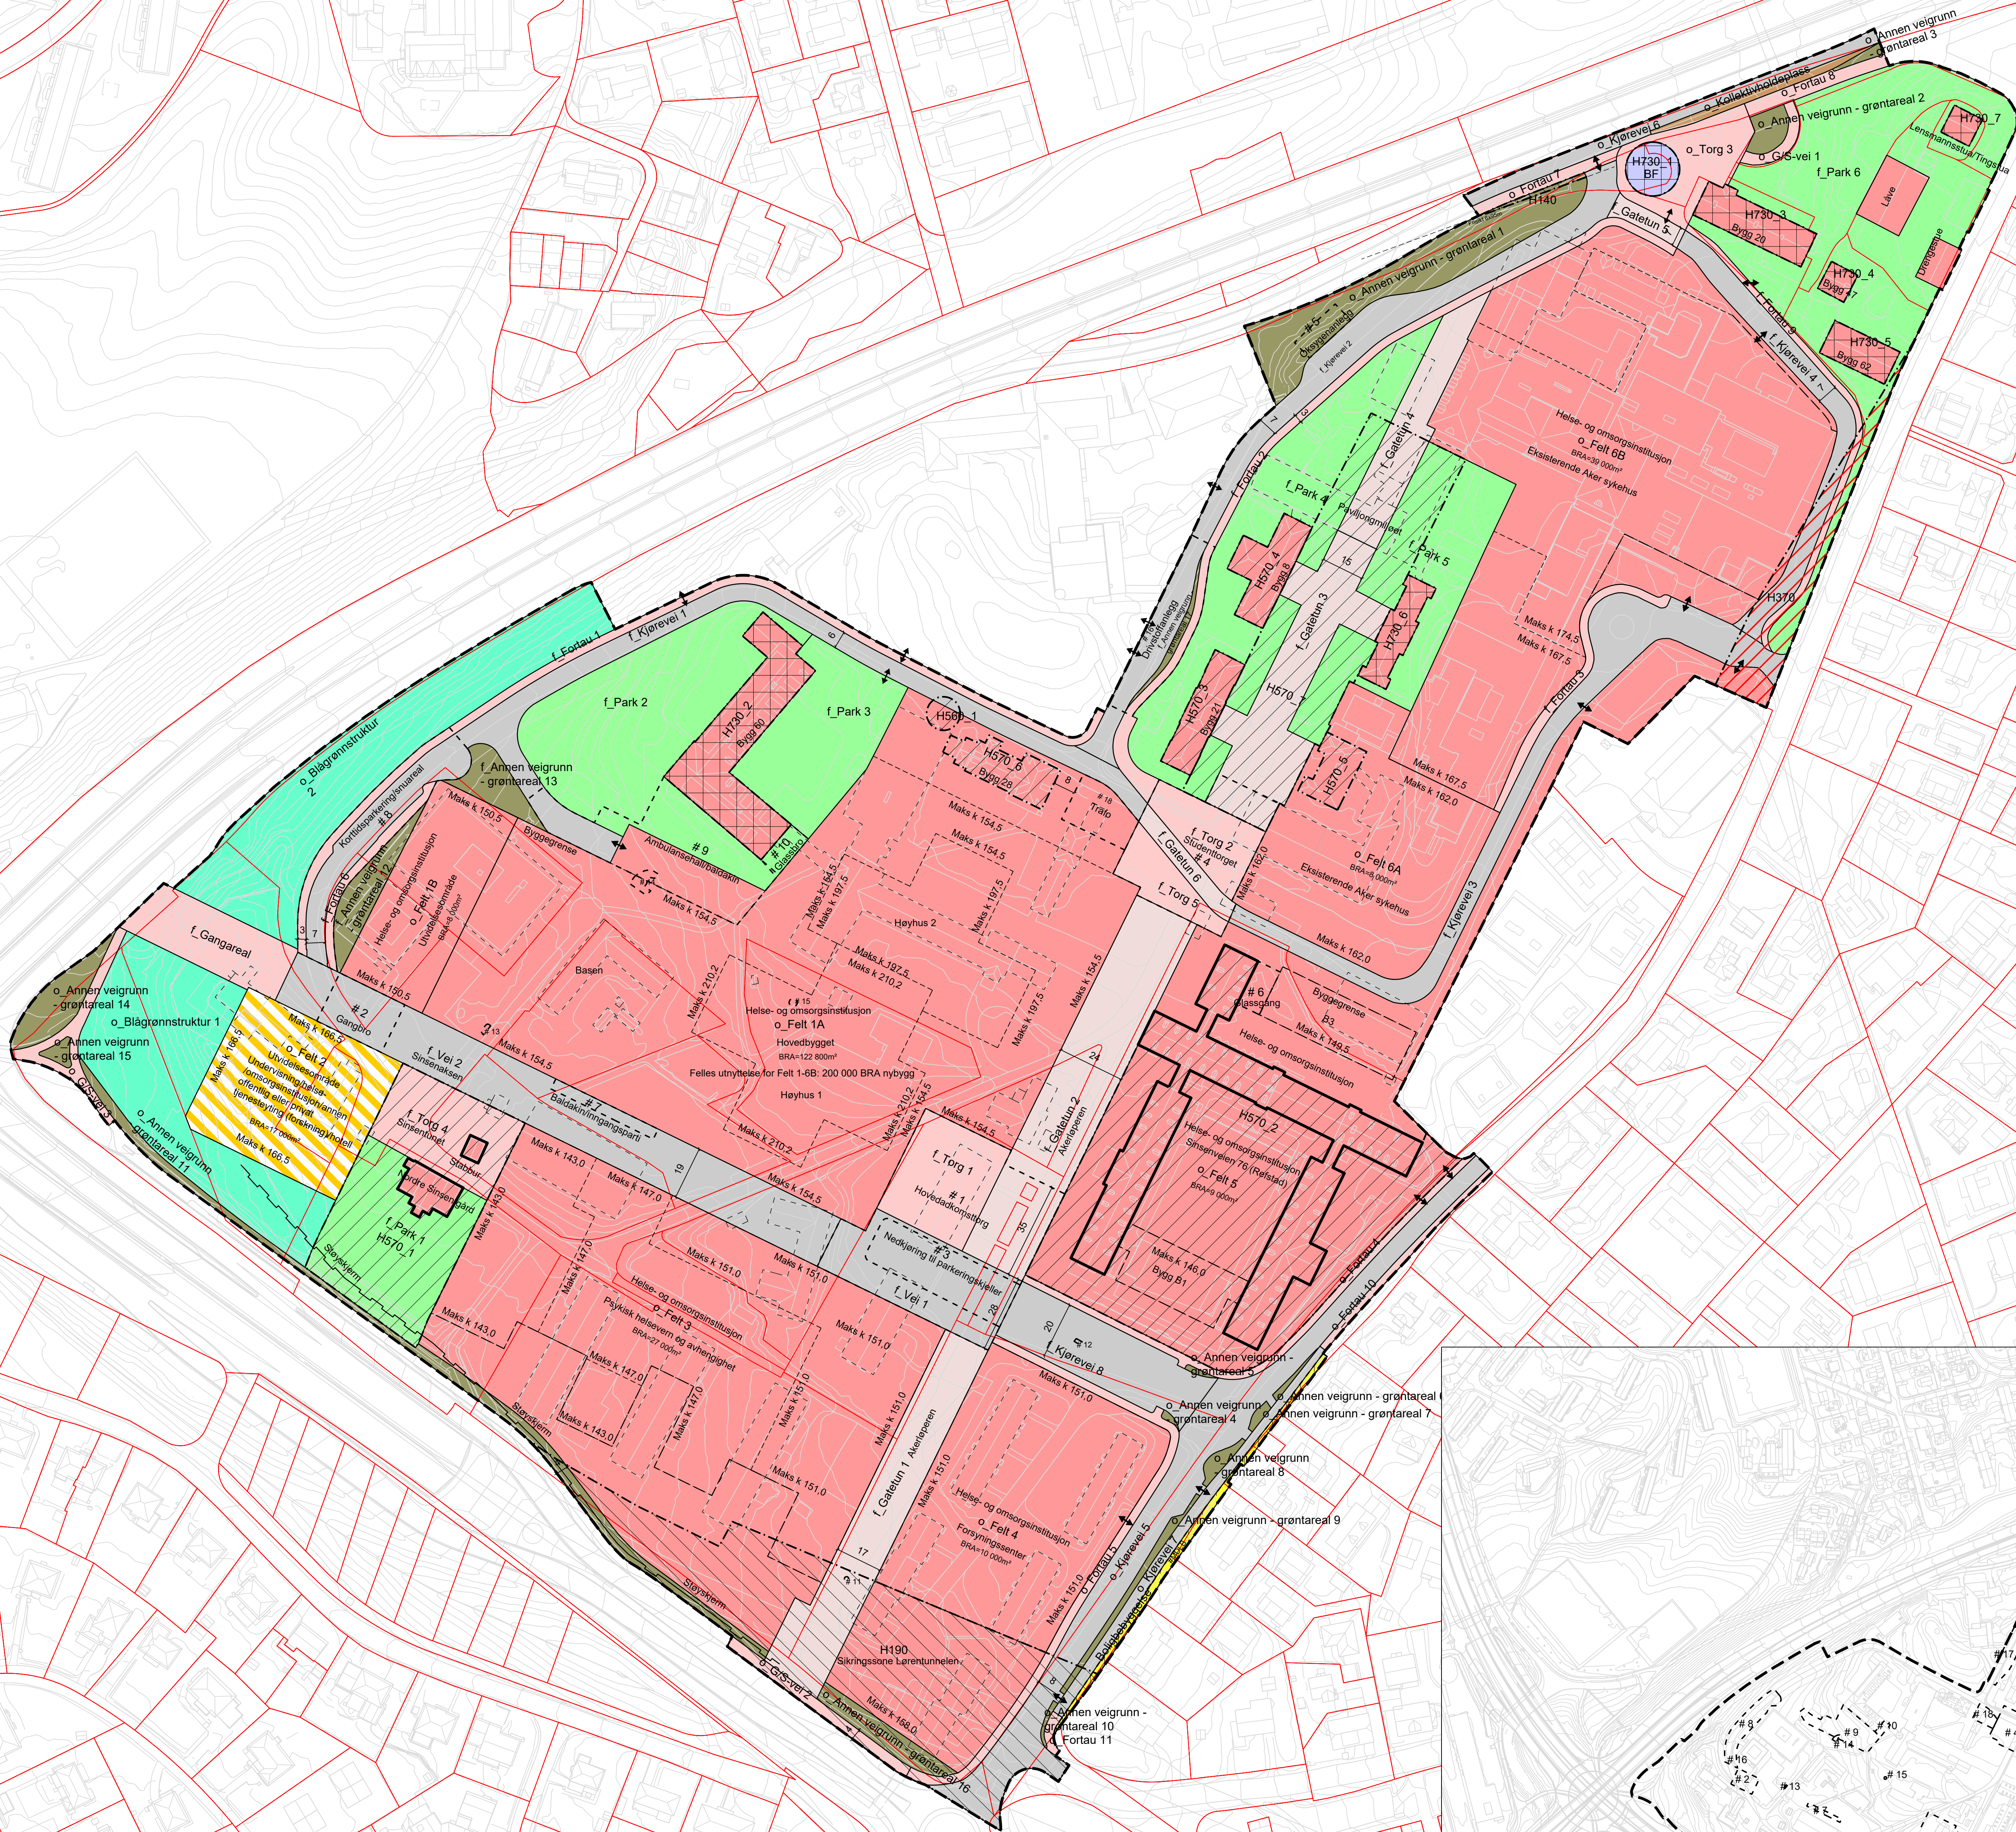


Vertikalnivå 1

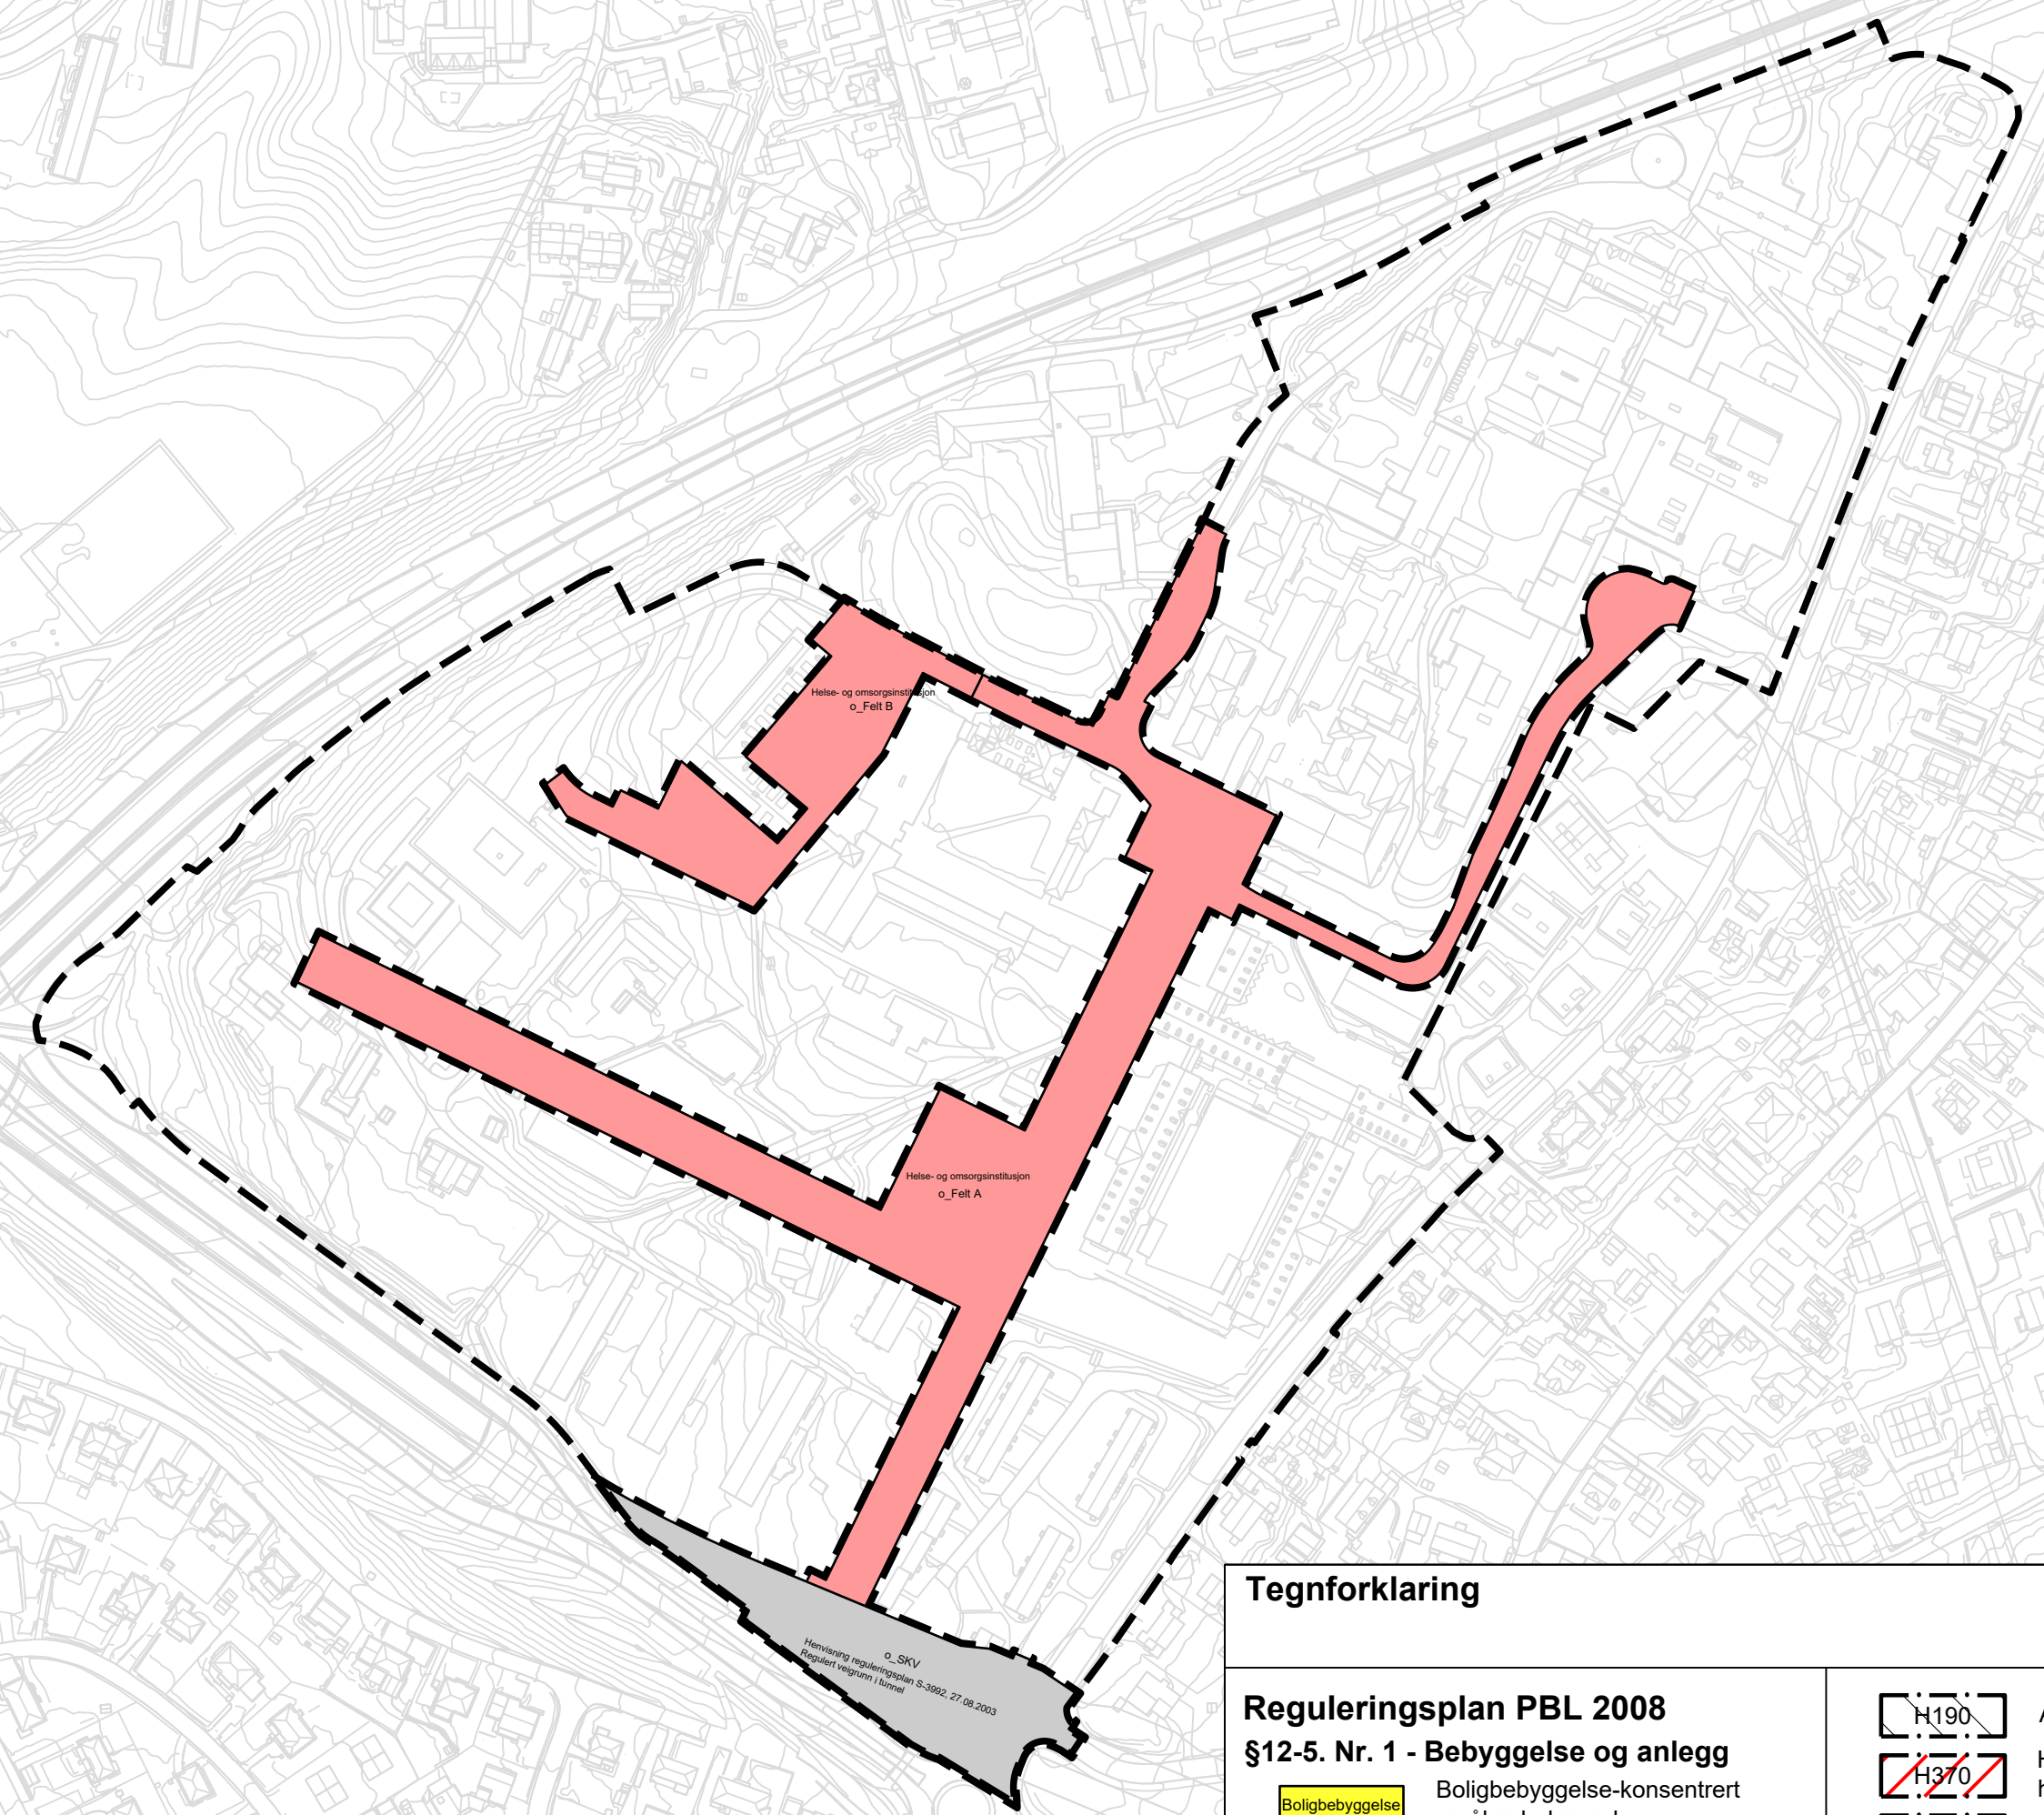

Vertikalnivå 2

Bestemmelsesområder

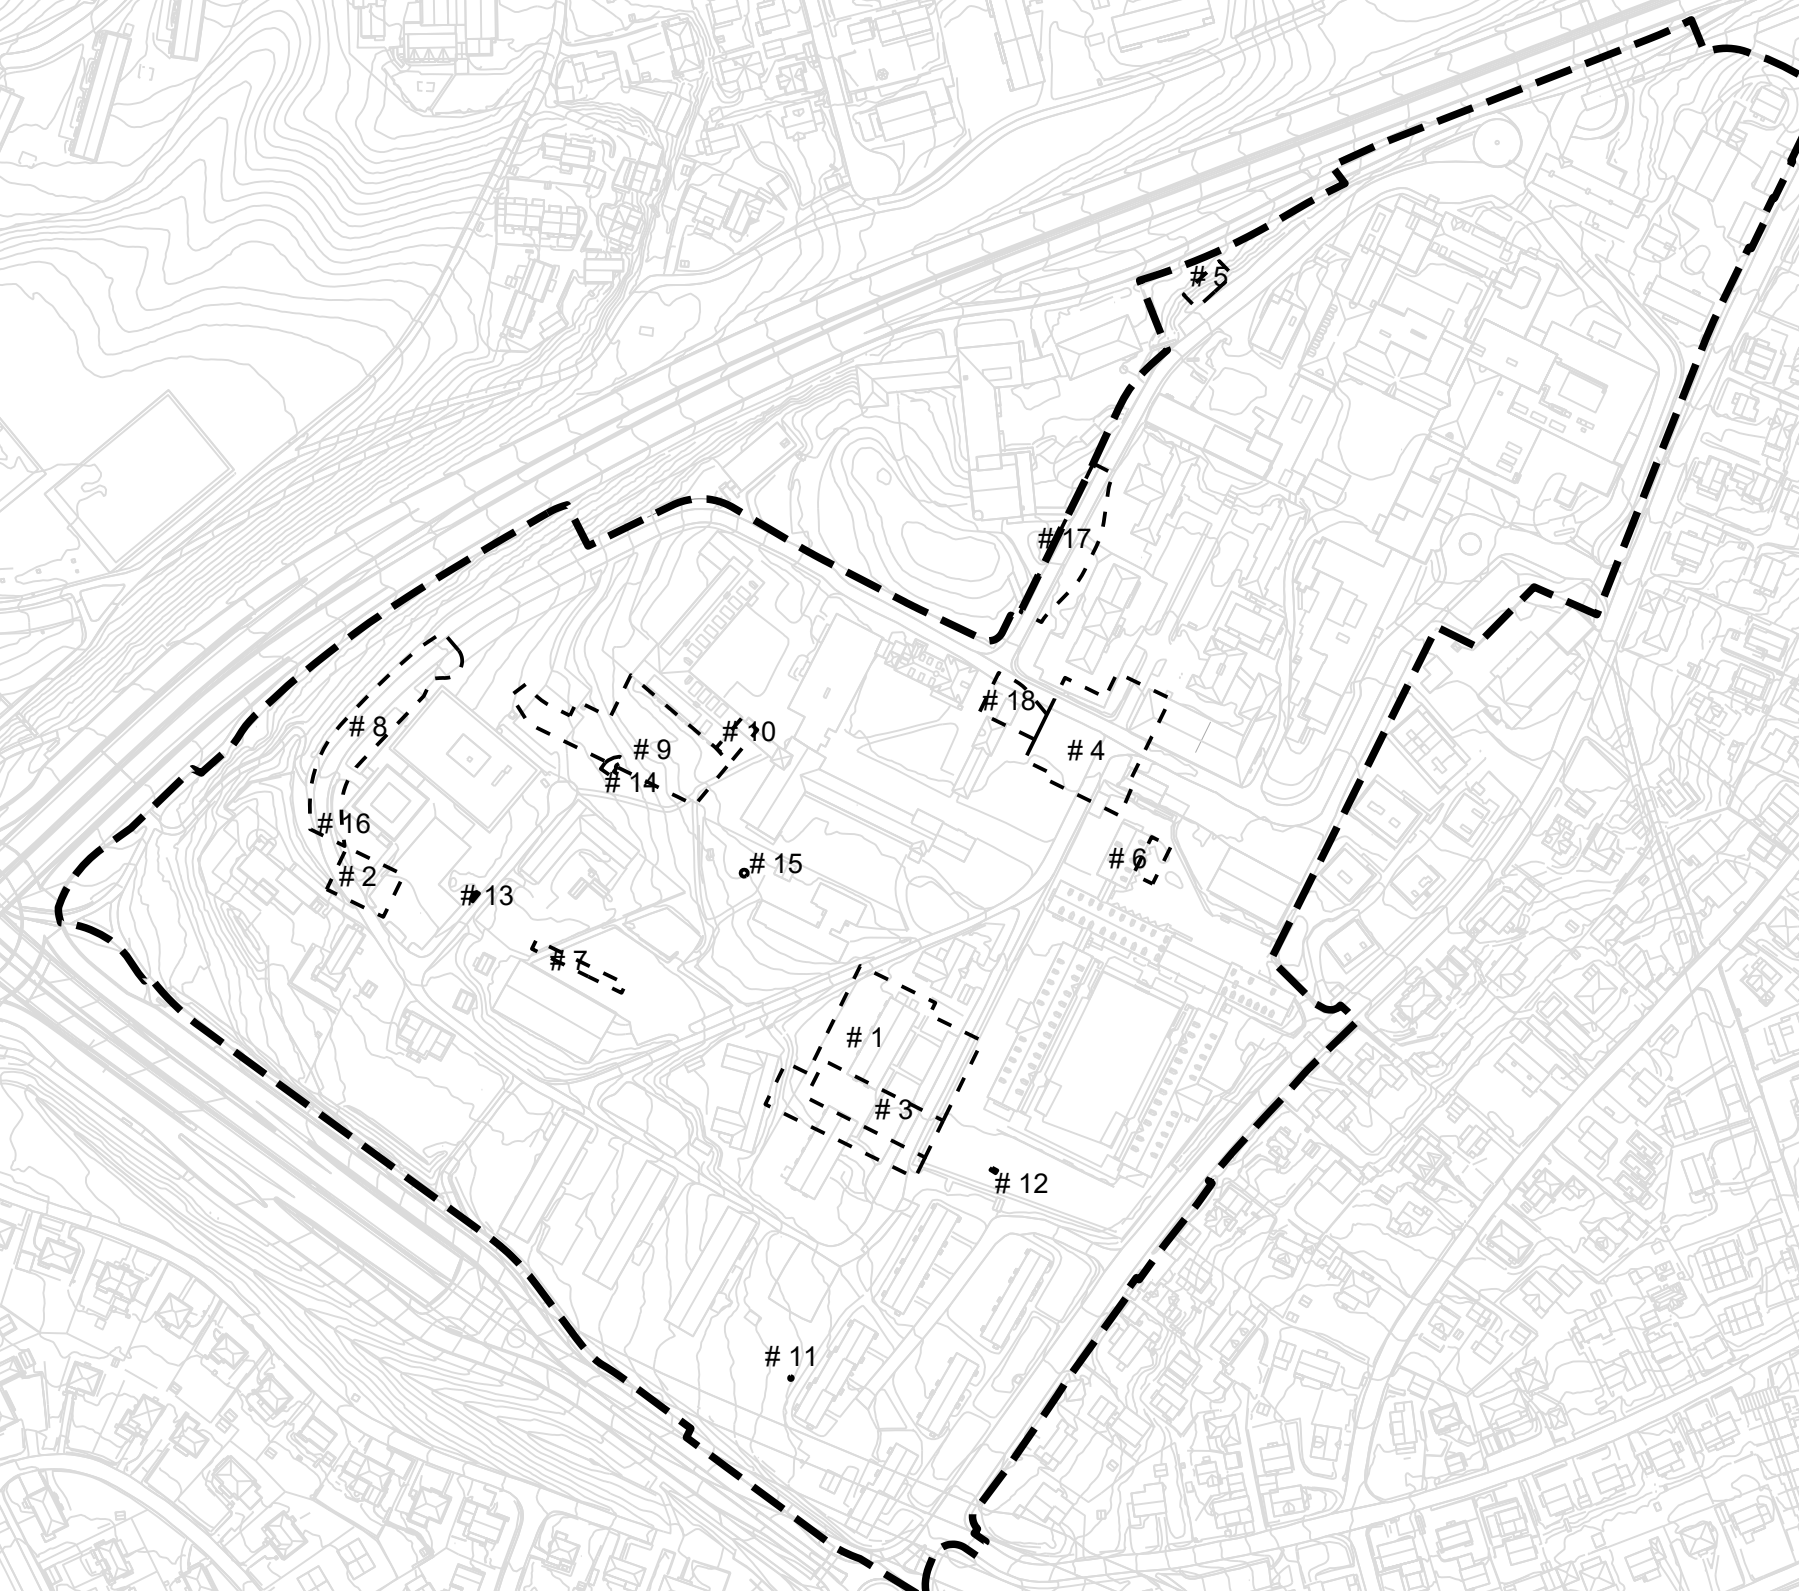

Tegnforklaring

Reguleringsplan PBL 2008

§12-5. Nr. 1 - Bebyggelse og anlegg

- Bebbyggelse
- BF Forretninger
- Felt Helse-/omsorgsinstitusjon
- Felt Kombineret bebyggelse og anleggsformål

§12-5. Nr. 2 - Samferdselsanlegg og teknisk infrastruktur

- Vei
- Kjørevei
- Kjørevei
- Fortau
- Torg
- Gatekum
- GS-vei
- Gangareal
- Annen veggrunn - grøntareal
- Annen veggrunn - grøntareal
- Kollektivholdeplass

§12-5. Nr. 3 - Grønnstruktur

- Blågrønnstruktur
- Park

§12-6 - Hensynssoner

- H190
- H570
- H550
- H570
- H730

§12-7 - Bestemmelsesområder

- Utforming
- Vikar for bruk av arealer, bygninger og anlegg
- Midlertidig bygge- og anleggsområde

Linjesymbol

- Grense for sikringsone
- Grense for faresone
- Grense for angitt hensynssone
- Grense for båndleggingsone
- Planens begrensning
- Formålsgrense
- Bestemmelsegrense
- Midlertidig bygge- og anleggsgrense
- Bygg, kulturminner, mm. som skal bevares
- Byggegrense
- Friskilting
- Regulert sløyfegren
- Regulert høyde
- Måle og avstandslinje

Punktsymboler

- Avkjørsel - både inn og utkjøring

Kartopplysninger

Kilde for basiskart: FKB

Dato for basiskart: 17.06.19

Koordinatsystem: ETRS89-UTM-32N

Høydegrunnlag: NN2000

Ekvidistanse: 1m

Kartmålestokk: 1:1000

0 75.0 500

Statlig reguleringsplan

Trondheimsveien 235 Aker sykehusområde

Med tilhørende reguleringsbestemmelser

SAKSBEHANDLING ETTER PLAN- OG BYGNINGSLOVEN

Dato	Revisjon			
Dato	Revisjon			
Dato	Revisjon			

Stadfestet av Kommunal- og distriktsdepartementet

Offentlig ettersyn statlig plan fra til

Vedtak om statlig plan 01.04.22

Offentlig ettersyn fra 12.04 til 07.06.21

1. gangs behandling 26.03.21

Fasitatt plannprogram 15.04.18

Oppstartsmøte 08.08.17

PLANEN ER UTARBEIDET AV: **RAMBOLL**

Det bekreftes at planen er i samsvar med departementets vedtak av

Dato: 10.05.22

Planert: ANVB

Areaalplan-ID: NO 201704677

Fordagstiller: Helse Sør-Øst RHF